


Maten niet van tekening meten, doch geschreven maten aanhouden.
Waar niet anders aangegeven lengtematen in meters.
Alle hoogte maten t.o.v. N.A.P (in m1)

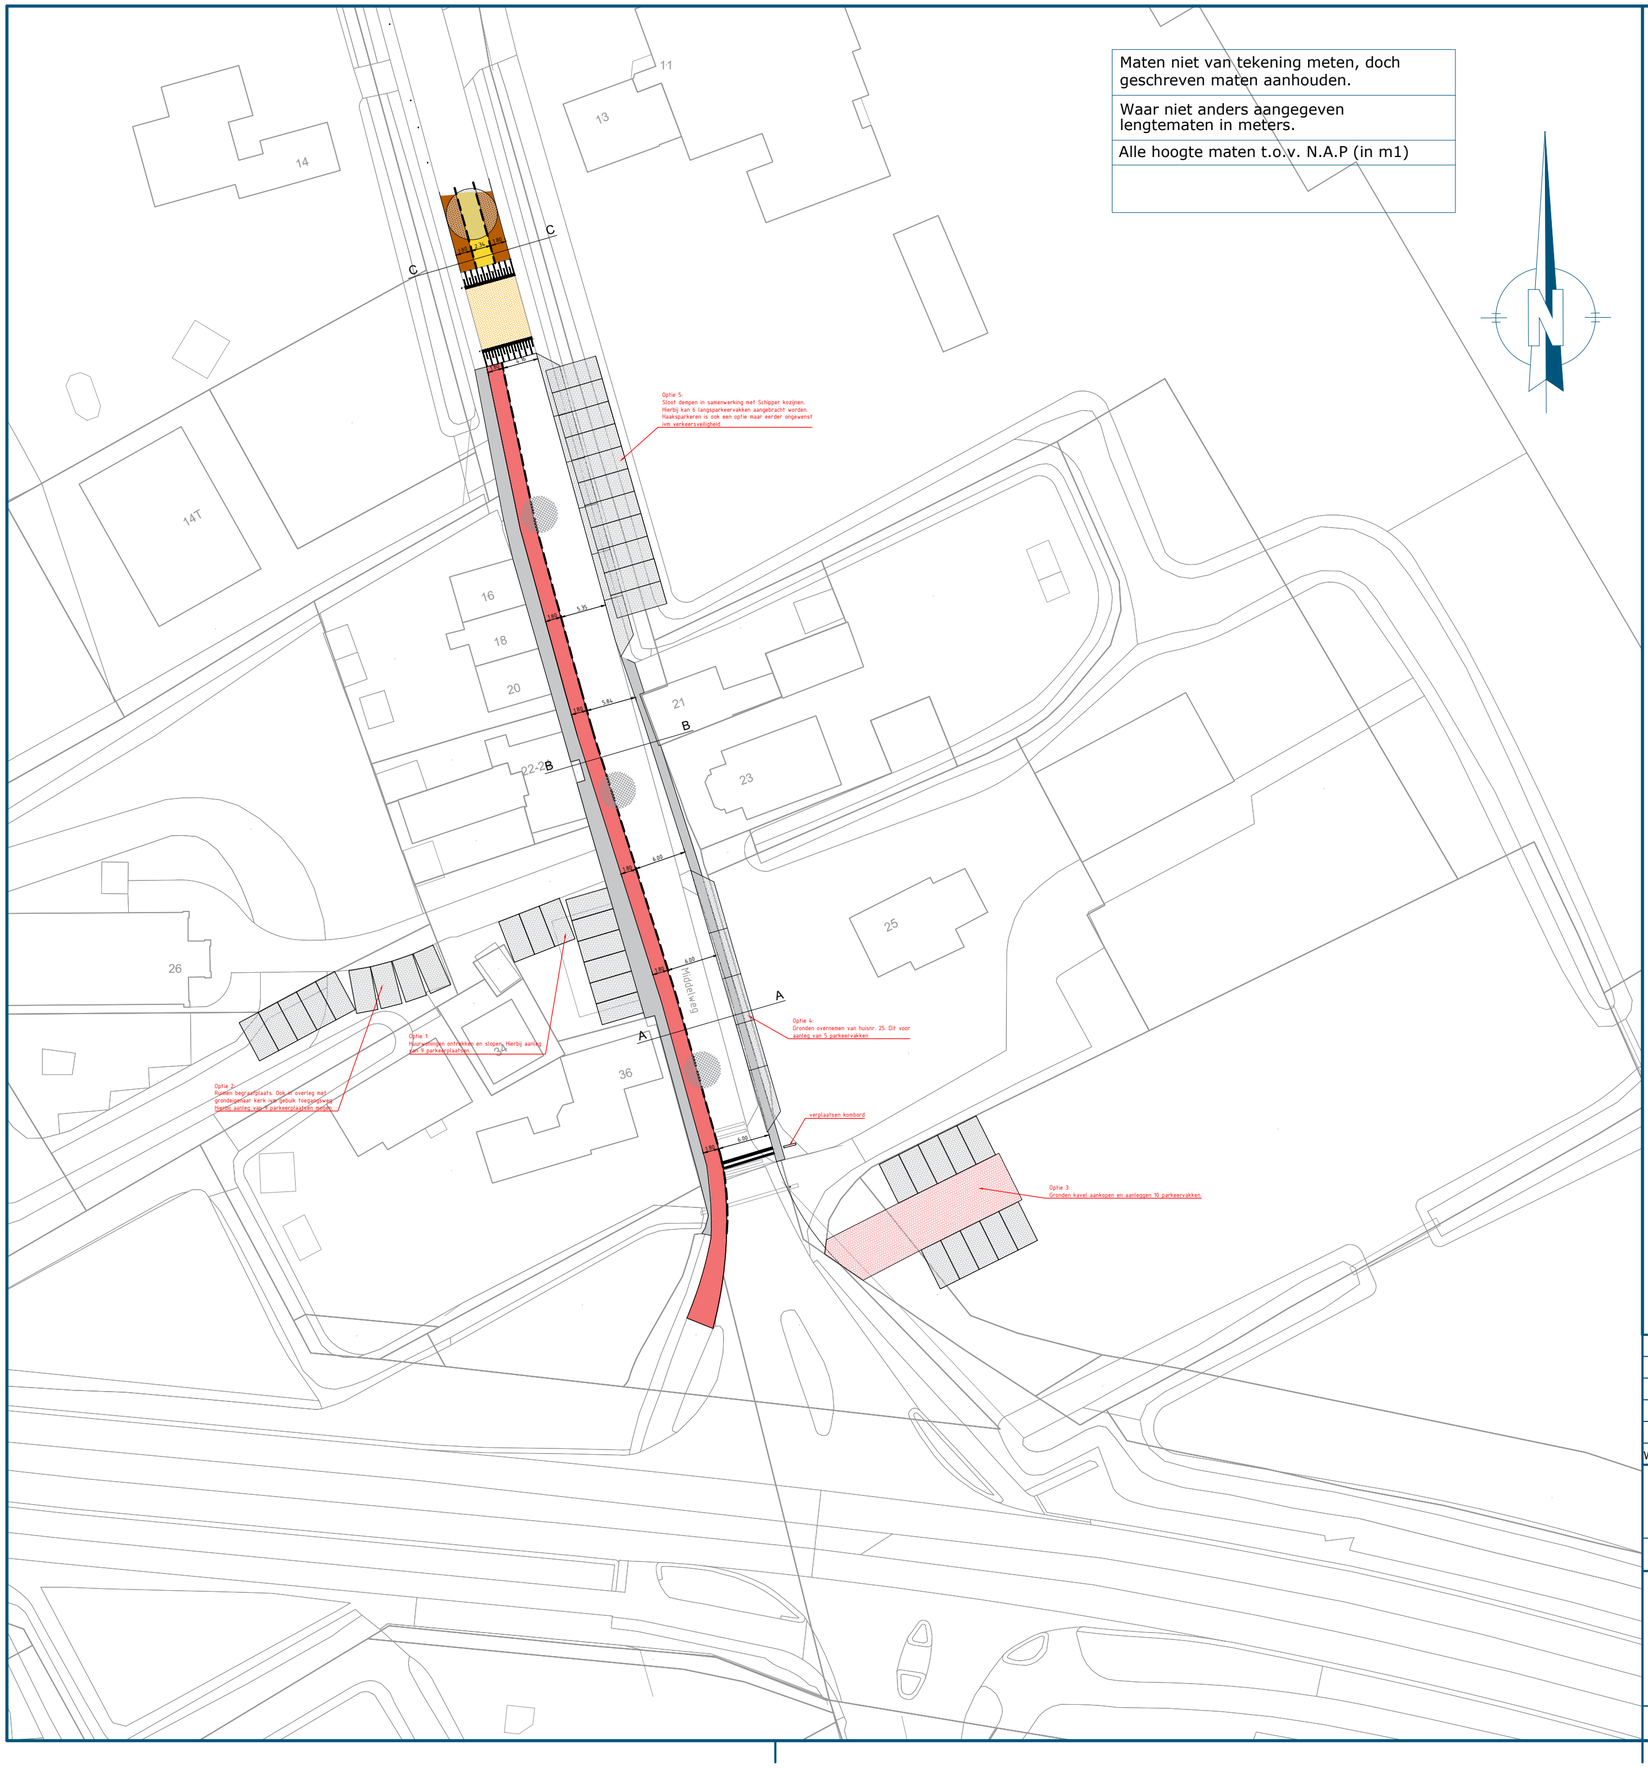


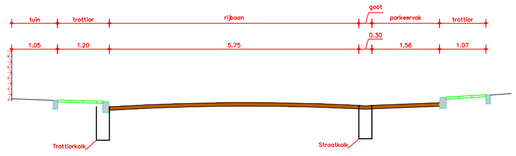


DOORSNEDE A–A BESTAAND
(Schaal 1:50)

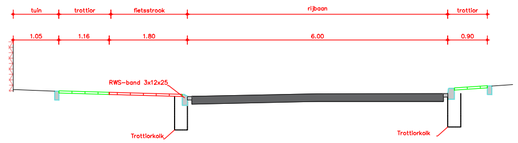

DOORSNEDE A–A NIEUW
(Schaal 1:50)

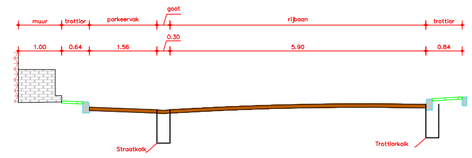


DOORSNEDE B–B BESTAAND
(Schaal 1:50)

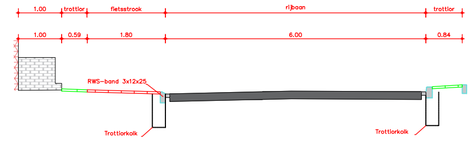

DOORSNEDE B–B NIEUW
(Schaal 1:50)

DOORSNEDE C–C BESTAAND
(Schaal 1:50)

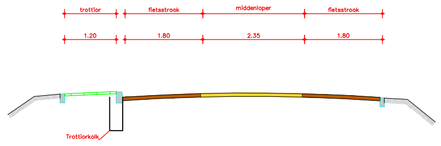

DOORSNEDE C–C NIEUW
(Schaal 1:50)

Samenstelling

Wijz.	Datum	Get.	C.C.	Akk.H.	Gez.O.	Akk.O.	Omschrijving wijziging

Autocad dwg

Filenaam:

Code opdr.gever:

Project: Middelweg in Opmeer

Besteknr.:

Onderdeel: Situatietekening

Get.:	Formaat:
MN	A2
C.C.:	Akk.H.:
Gez.O.:	Akk.O.:

Schaal: 1 : 500

Gemeente Opmeer
Klaproos 1, Opmeer
Postbus 199
1715 ZK SPANBROEK
Telefoon [0226] 363 333
www.opmeer.nl
gemeente@opmeer.nl

Opdrachtgever: Gemeente Opmeer
Afdeling RB

Datum:	Status:	Tekeningnr.:
20-3-2026	CONCEPT	

Deze tekening is eigendom van de gemeente Opmeer, Postbus 199 / 1715 ZK Opmeer. Zij mag noch gekopieerd, noch aan derden ter kopiering of namaking getoond worden zonder toestemming van het college van B&W